


Схема расположения земельного участка
на кадастровом плане территории

| Условный номер земельного участка 87:07:060001:3У1 | | |
|--|--------------------------------|--------------|
| Площадь земельного участка 900 кв.м. | | |
| Обозначение характерных точек границ | Координаты, м (МСК-87, зона 5) | |
| | X | Y |
| 1 | 2 | 3 |
| н1 | 936 836.94 | 8 418 084.91 |
| н2 | 936 859.03 | 8 418 105.21 |
| н3 | 936 838.73 | 8 418 127.30 |
| н4 | 936 816.64 | 8 418 107.00 |
| н1 | 936 836.94 | 8 418 084.91 |

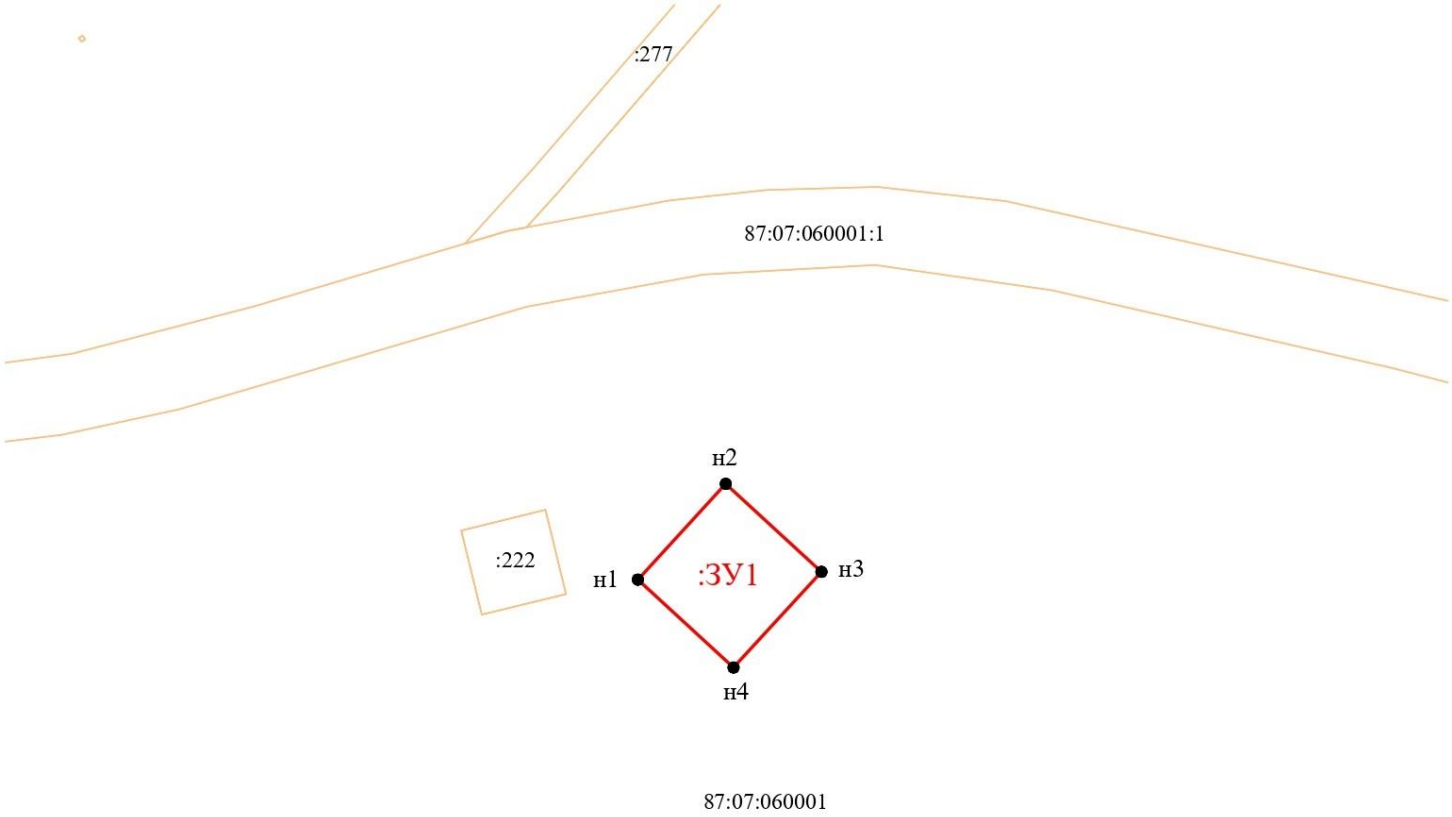

Масштаб 1:2000

Условные обозначения:

- граница земельного участка, полученная при проведении кадастровых работ
- границы, сведения о которых содержатся в ГКН
- граница кадастрового квартала
- н1 — характерная точка границы земельного участка, полученная при проведении кадастровых работ
- 87:07:060001 — номер кадастрового квартала
- 3У1 — обозначение образуемого участка